


Algade 1. SAL

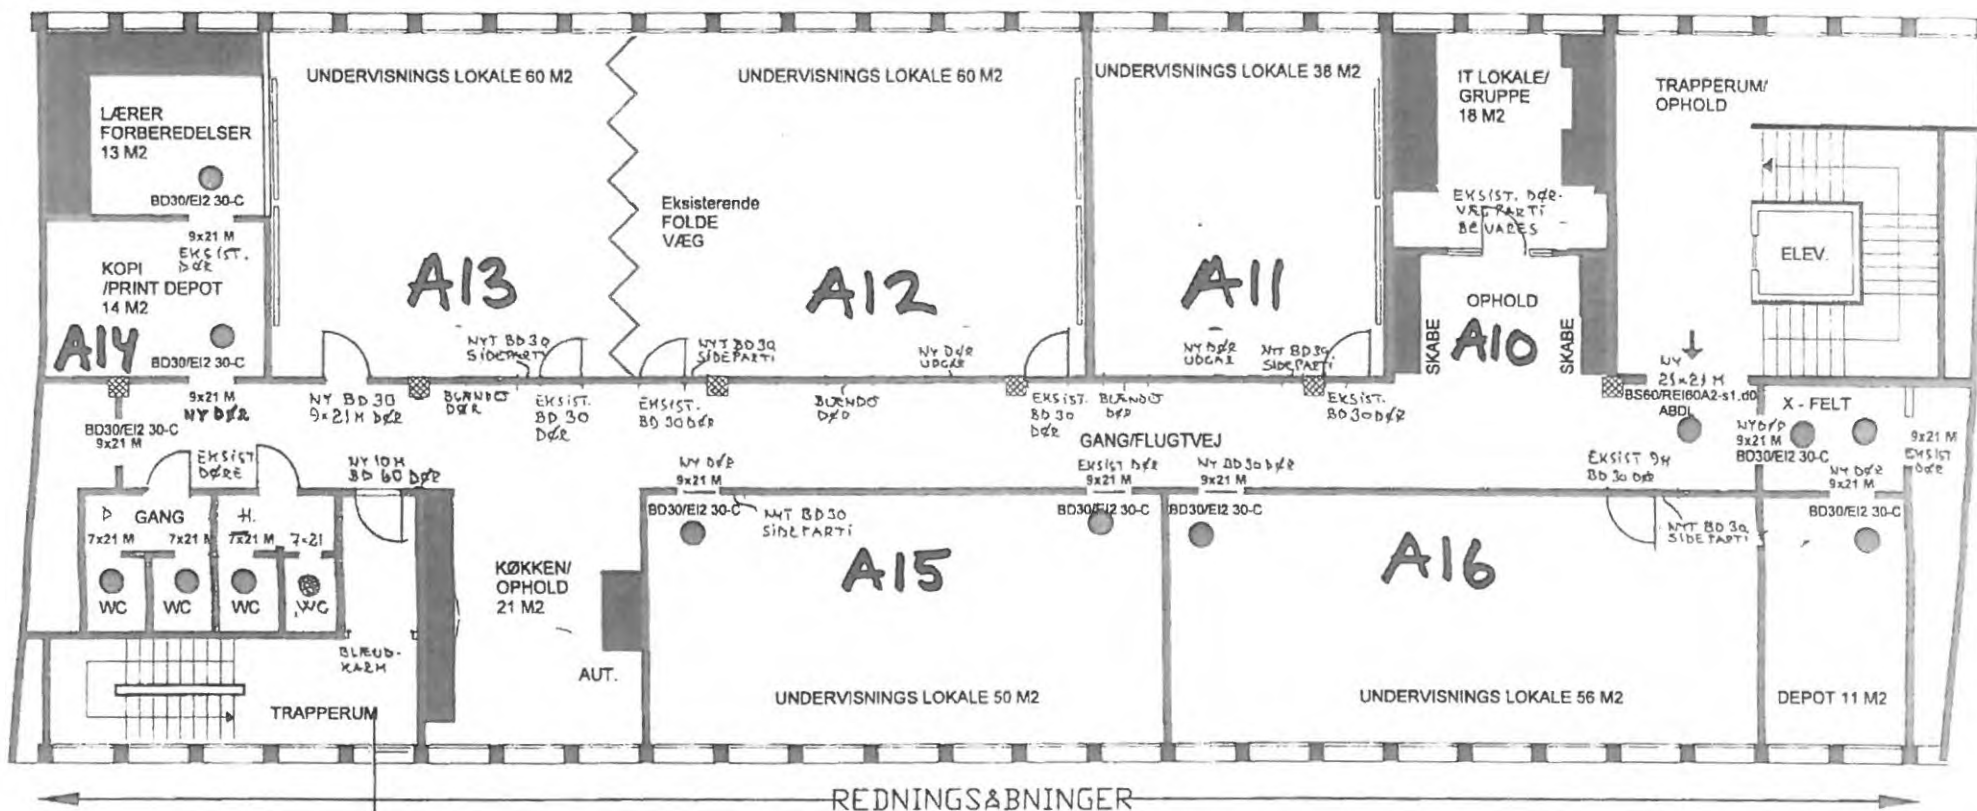

FREMTIDIG FORHOLD - 1. SAL
1:100

Eksisterende Flugtvej over tag

Mod parkeringsplads

NOTE:

ANVENDELSESKATEGORI - 2

PERSONBELASTNING - 130 PERSONER.

Samtlige lejemaal adskilles med BD60/EI60 konstruktion herunder glas og BD30/EI2 30-C døre.

Trapper udgør selvstændige brandsektioner adskilt med minimum BS60/REI60A2-s1.d0 konstruktion herunder BS60/EI260-CA2-s1.d0

- Ny dør
- Eksisterende dør
- Dør som blændes

Algade 12

Matr. nr. 57a Roskilde Bygrunde 4000 Roskilde

Fremtidige forhold 1 sal.

Mål 1:100A3

Tegn. af LN

Kontrol LN

Dato 19.11.2013

4000 Roskilde

SEB sag nr. 13-03

FR - (99).4.01

Rev. dato 17.06.2014